

Agenzia del Territorio
CATASTO FABBRICATI
Ufficio provinciale di
Bologna


Dichiarazione protocollo n. 000116669 del 19/04/2002
Planimetria di u.i.u. in Comune di Mordano
Via Fluno civ.

Compilata da:
Castellari Paolo
Iscritto all'albo:
Ingegneri
Prov. Bologna N. 3610

Identificativi Catastali:
Sezione:
Foglio: 19
Particella: 248
Subalterno: 15

Scheda n. 1
Scala 1: 200

Ultima planimetria in atti

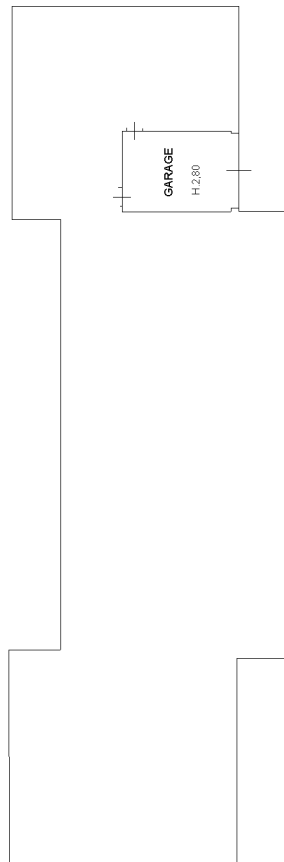

PIANO TERRA

